


**Agenzia del Territorio
CATASTO FABBRICATI
Ufficio Provinciale di
Bologna**

Dichiarazione protocollo n. 000170161 del 10/06/2002	
Planimetria di u.i.u. in Comune di Molinella	
Via Bersaglieri civ.	
Identificativi Catastali:	Compilata da: Sovrani Celestino
Sezione:	Iscritto all'albo: Architetti
Foglio: 57	Prov. Bologna N. 1190
Particella: 478	
Subalterno: 10	

Scheda n. 1 Scala 1:200

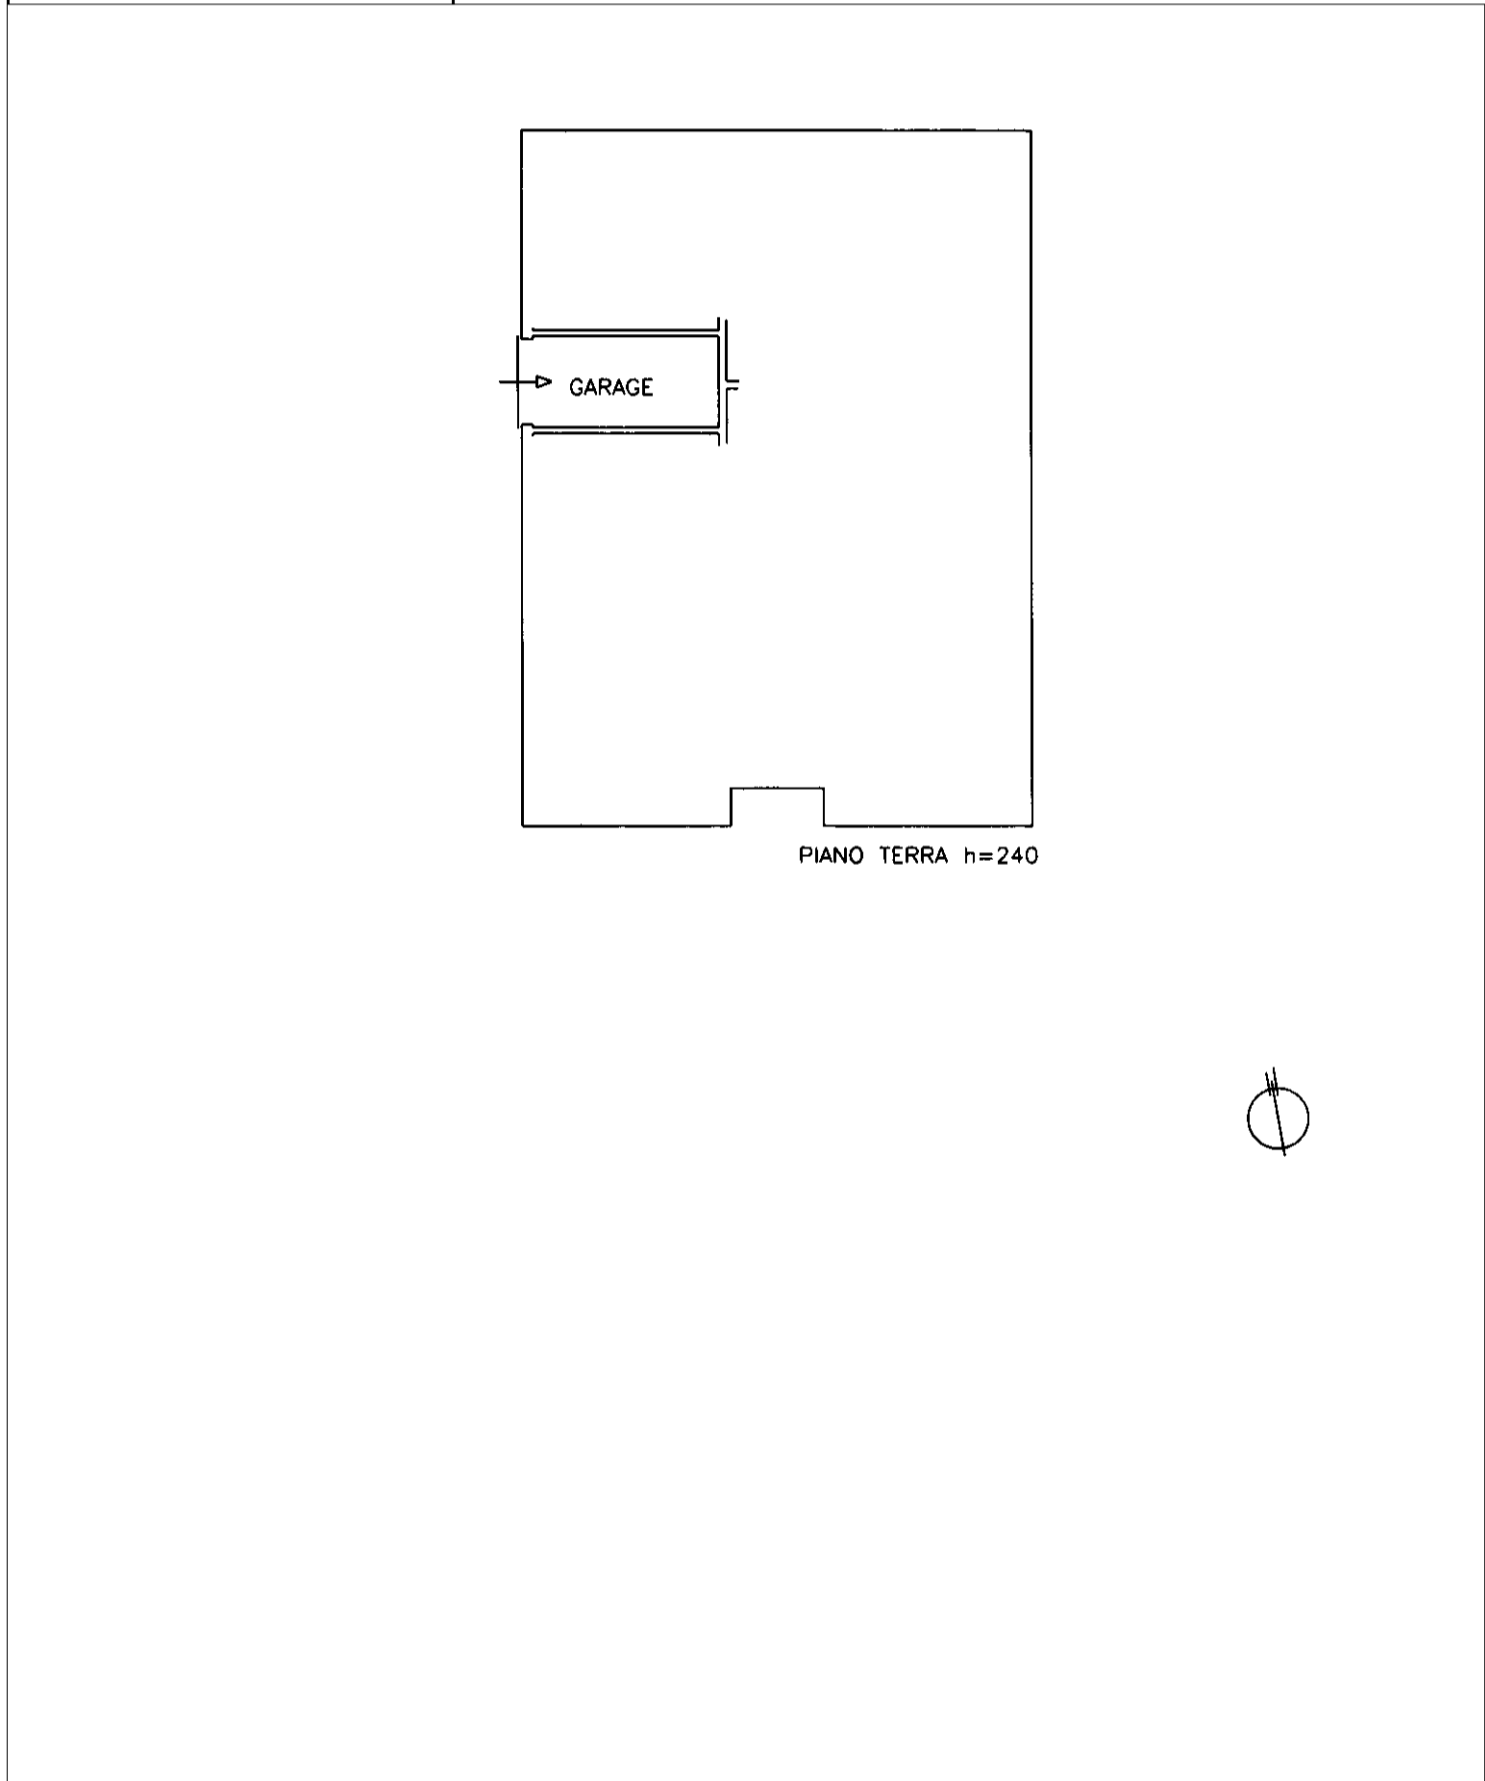

manu 01

Catasto dei Fabbricati - Situazione al 11/07/2022 - Comune di MOLINELLA(F288) - < Foglio 57 - Particella 478 - Subalterno 10 >
VIA DEI BERSAGLIERI Piano T